




# STADT GROSSBOTTWAR

## BEBAUUNGSPLAN "TEUFELSÄCKER II - 2. ÄNDERUNG"

NORD

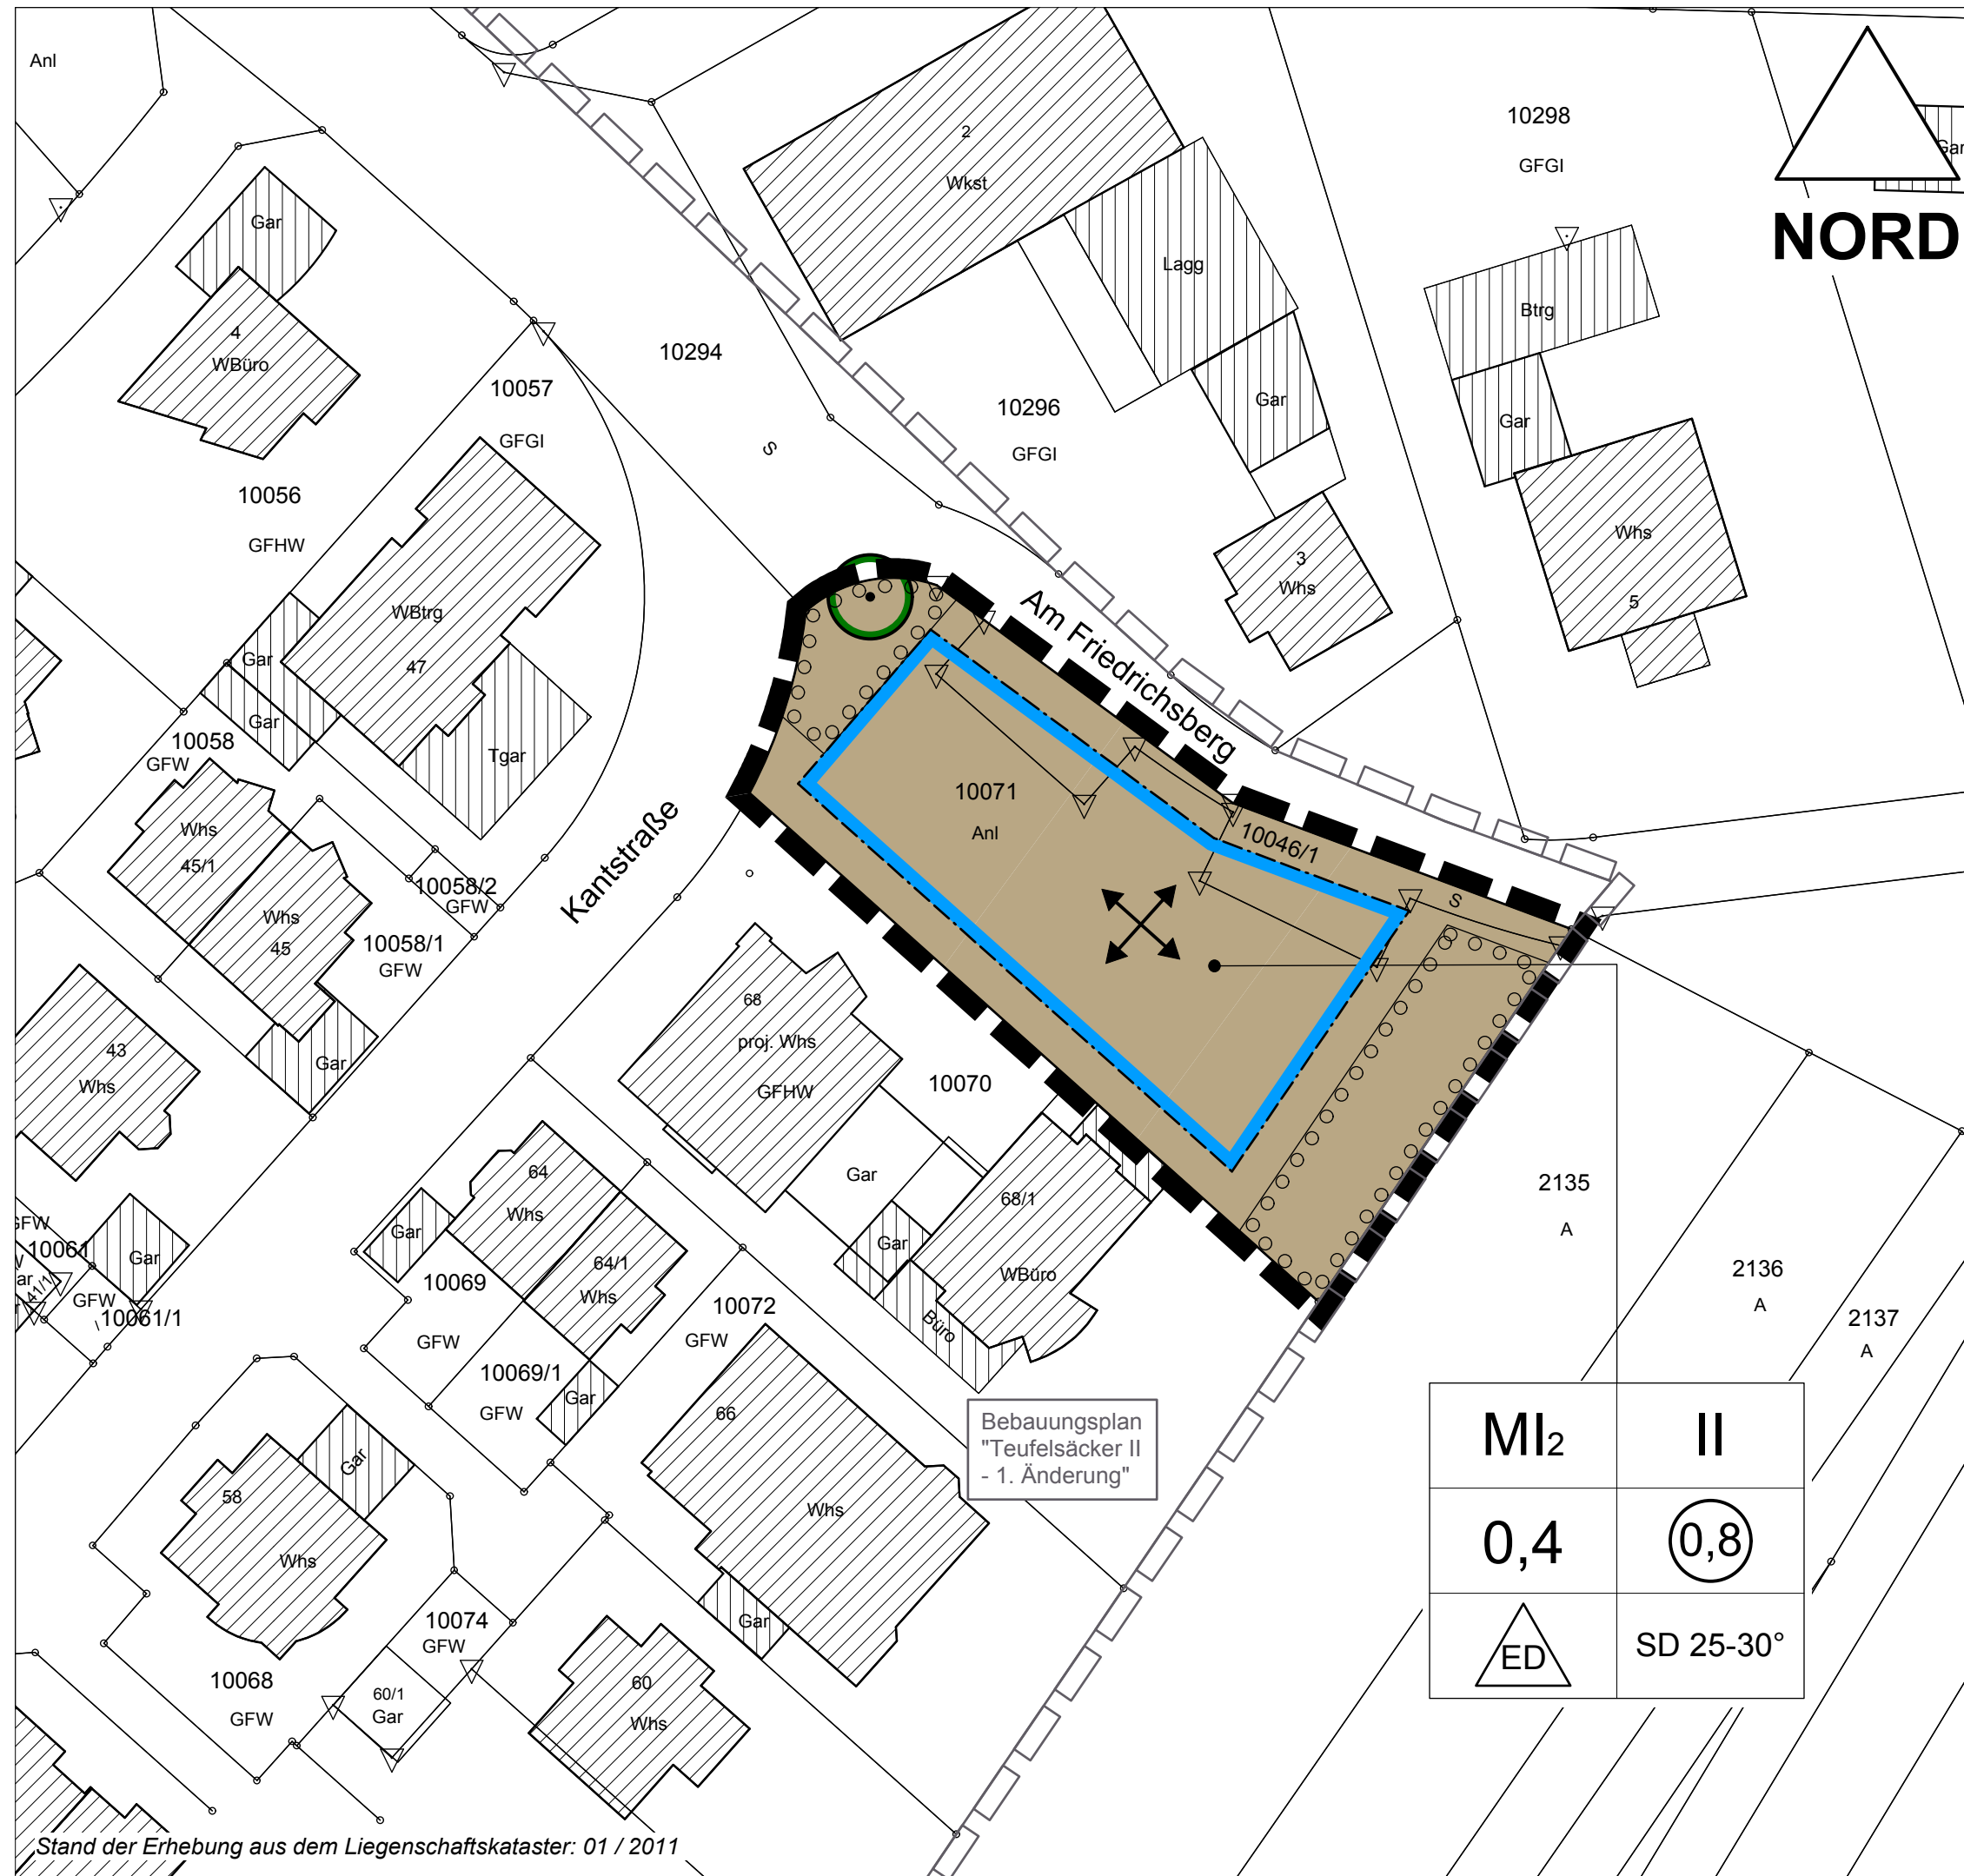

### DECKBLATT ZEICHNERISCHER TEIL BEBAUUNGSPLAN ÖRTLICHE BAUVORSCHRIFTEN

M 1:500

ENTWURF nach § 13a BauGB vom 23.11.2011

Aufstellungsbeschluss gem. § 2 (1) BauGB: 23.11.2011

Feststellung des Entwurfes und Auslegungsbeschluss: 23.11.2011

Öffentliche Auslegung gem. § 3 (2) BauGB: von ..... bis .....

Beteiligung der Behörden und sonstigen Träger öffentlicher Belange gem. § 4 (2) BauGB mit Schreiben vom: .....

Satzungsbeschluss gem. § 10 (1) BauGB: .....

Ausgefertigt:  
Der textliche und zeichnerische Inhalt des Bebauungsplanes stimmt mit dem Satzungsbeschluss überein. Die für die Rechtswirksamkeit maßgebenden Verfahrensvorschriften wurden beachtet.

Grossbottwar, den ..... Zimmermann  
Bürgermeister

Durch ortsübliche Bekanntmachung am:  
ist der Bebauungsplan gem. § 10 BauGB in Kraft getreten.

M <sub>12</sub>	II
0,4	0,8
ED	SD 25-30°

Bebauungsplan  
"Teufelsäcker II  
- 1. Änderung"