
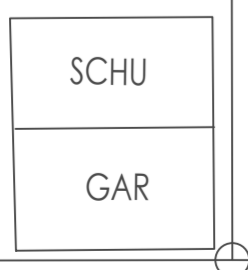
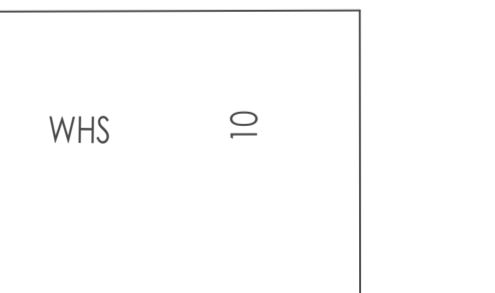
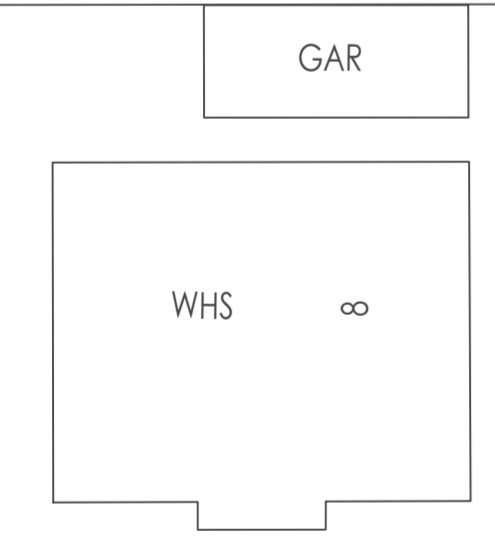
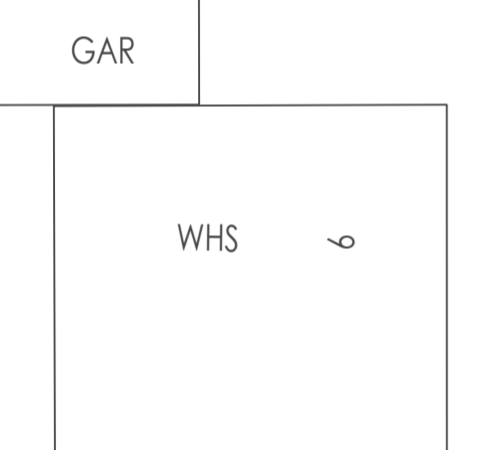
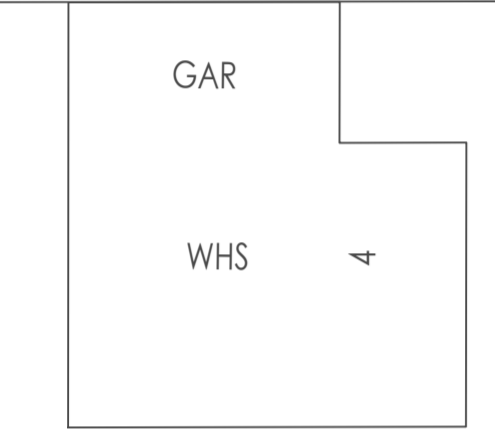


Vorentwurf
 Neubau DRK -Seniorenzentrum
 Untergeschoss

gefertigt: 23.10.2023
Maßstab: 1:200

Bauherr: DRK Zukunfts-Stiftung Neckar Flis
 Herr Alexander Sparhuber
 Eicherstraße 1
 73035 Göppingen
 Tel: 07161/ 6739-13

Planung: Architektengemeinschaft
 Autenrieth + Jargon und Liebrich
 Stuttgarterstraße 14
 73054 Eisingen
 Tel: 07161/818781

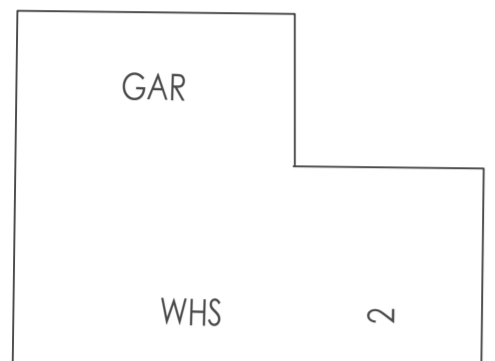

OBERGESCHOSS

ZUM KÖPFLE

Vorentwurf

Neubau DRK -Seniorenzentrum
Obergeschoss

gefertigt: 23.10.2023
Maßstab: 1:200

Bauherr: DRK Zukunfts-Stiftung Neckar Fls
Herr Alexander Sparhuber
Eichertstraße 1
73035 Göppingen
Tel: 07161/ 6739-13

Planung: Architektengemeinschaft
Autenrieth + Jargon und Lieblich
Stuttgarterstraße 14
73054 Eislingen
Tel: 07161/818781

790

791

792

772







776

775

774

773

789

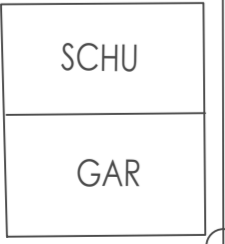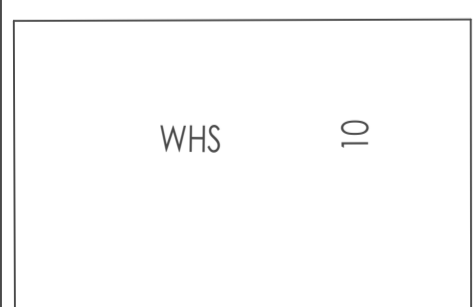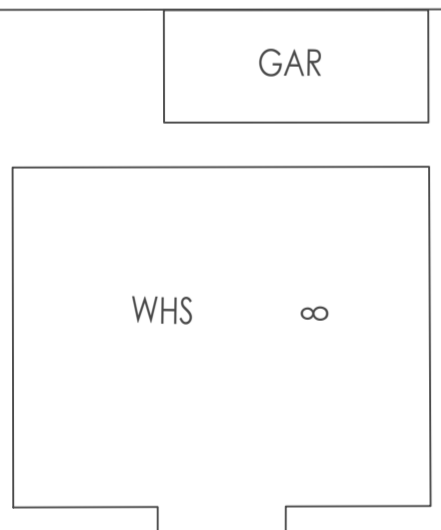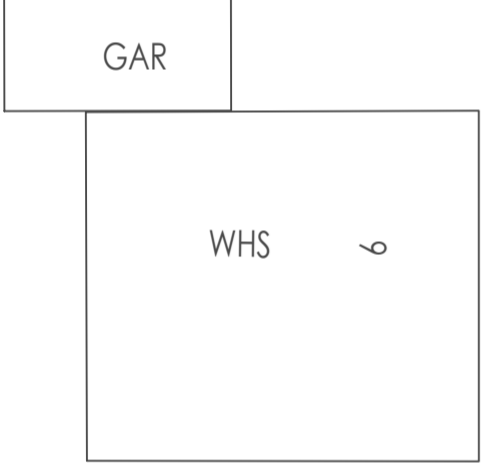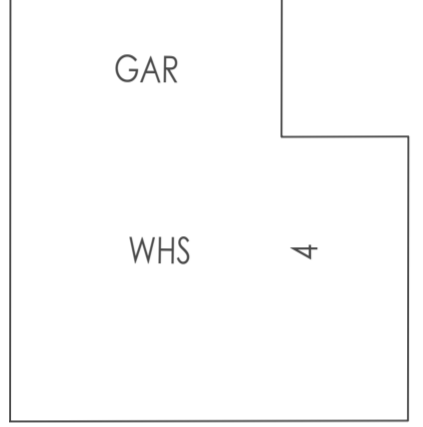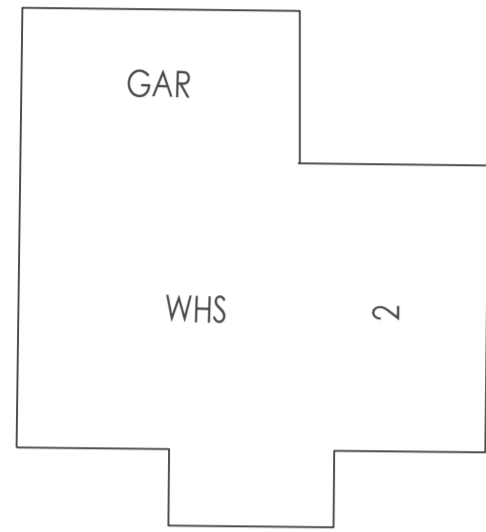

ZUM KÖPFLE

DACHGESCHOSS


Vorentwurf

Neubau DRK -Seniorenzentrum
Dachgeschoss


gefertigt: 23.10.2023
Maßstab: 1:200

Bauherr: DRK Zukunfts-Stiftung Neckar Fls
Herr Alexander Sparhuber
Eichertstraße 1
73035 Göppingen
Tel: 07161/ 6739-13

Planung: Architektengemeinschaft
Autenrieth + Jargon und Liebrich
Stuttgarterstraße 14
73054 Eisingen
Tel: 07161/818781

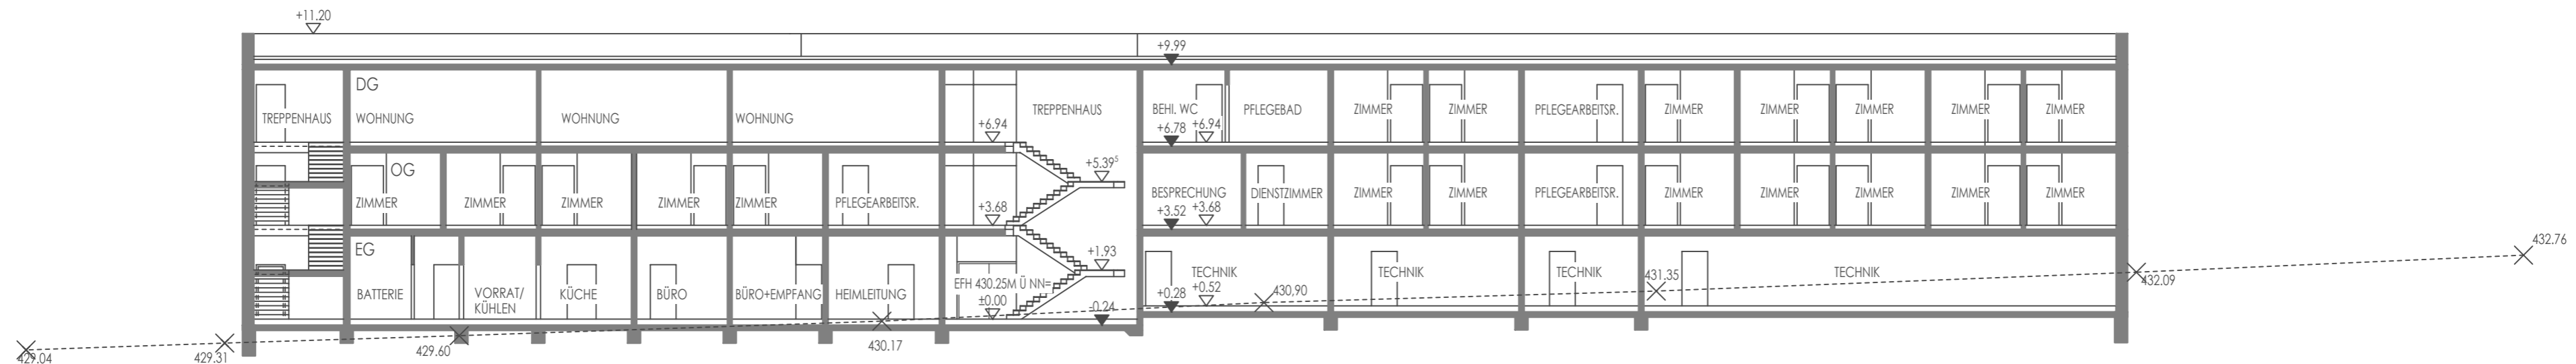

SCHNITT A - A

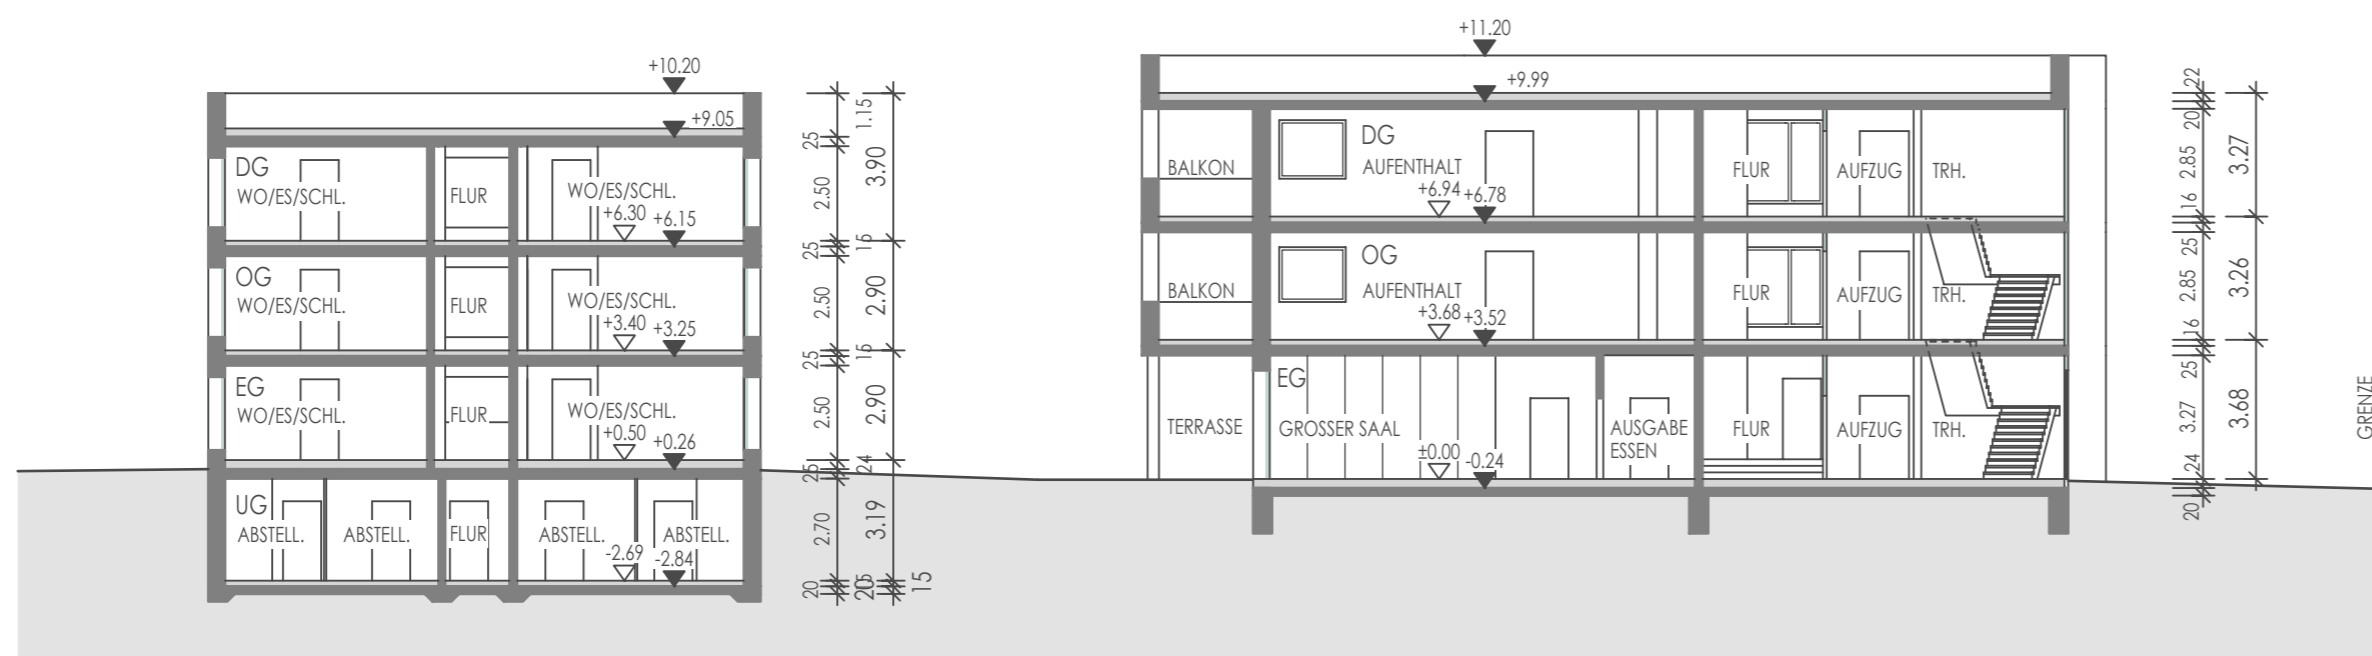

SCHNITT B - B

Vorentwurf

Neubau DRK -Seniorenzentrum


Schnitt A - A und Schnitt B - B

gefertigt: 23.10.2023

Maßstab: 1:200

Bauherr: DRK Zukunfts-Stiftung Neckar Filz
 Herr Alexander Sparhuber
 Eichertstraße 1
 73035 Göppingen
 Tel: 07161/ 6739-13

Planung: Architektengemeinschaft
 Autenrieth + Jargon und Liebrich
 Stuttgarterstraße 14
 73054 Eisligen
 Tel: 07161/818781

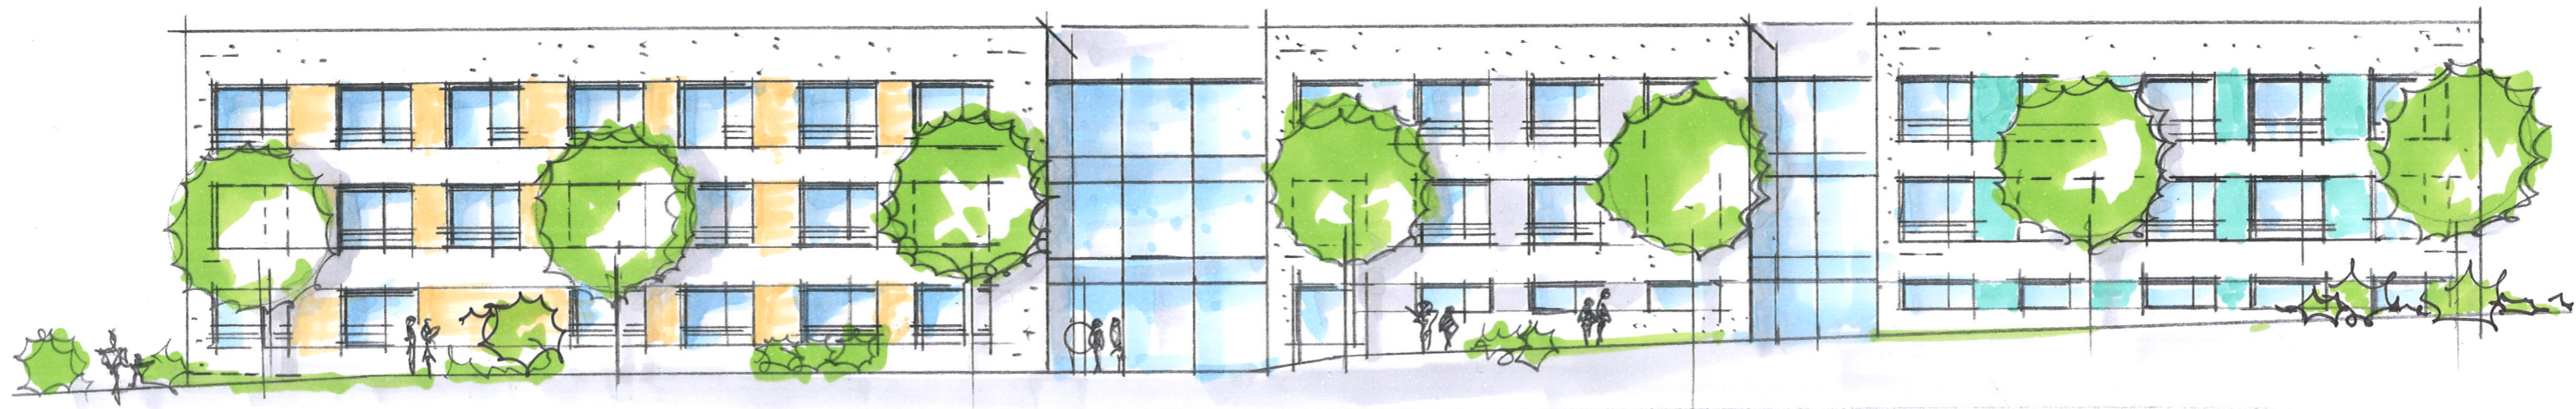

Vorentwurf

Neubau DRK -Seniorenzentrum

Ansicht West

gefertigt: 23.10.2023

Maßstab: 1:200

Bauherr: DRK Zukunfts-Stiftung Neckar Filz
Herr Alexander Sparhuber
Eichertstraße 1
73035 Göppingen
Tel: 07161/ 6739-13

Planung: Architektengemeinschaft
Autenrieth + Jargon und Liebrich
Stuttgarterstraße 14
73054 Eisingen
Tel: 07161/818781