

STADT UHINGEN

BEBAUUNGSPLAN "Hofäcker, 2. Änderung"

DECKBLATT ZEICHNERISCHER TEIL (Teil A) M 1:500 I. BEBAUUNGSPLAN II. ÖRTLICHE BAUVORSCHRIFTEN

Entwurf

Aufstellungsbeschluss gem. § 2 (1) BauGB am:

Frühzeitige Beteiligung der Behörden und sonstigen Träger öffentlicher Belange gem. § 4 (1) BauGB mit Schreiben vom:

Frühzeitige Beteiligung der Öffentlichkeit gem. § 3 (1) BauGB: vom bis zum

Entwurfsbeschluss und Veröffentlichungsbeschluss am:

Beteiligung der Behörden und sonstigen Träger öffentlicher Belange gem. § 4 (2) BauGB mit Schreiben vom:

Veröffentlichung gem. § 3 (2) BauGB: vom bis zum

Satzungsbeschluss gem. § 10 (1) BauGB am:

Ausgefertigt:
Der textliche und zeichnerische Inhalt des Bebauungsplanes stimmt mit dem Satzungsbeschluss überein. Die für die Rechtswirksamkeit maßgebenden Verfahrensvorschriften wurden beachtet.

Utingen, den
Wittlinger (Bürgermeister)

Durch ortsübliche Bekanntmachung am:
ist der Bebauungsplan gem. § 10 BauGB in Kraft getreten.

Plandatum: 23.02.2024



Dipl.-Ing. (FH) Manfred Mezger
Freier Stadtplaner
mquadrat kommunikative Stadtentwicklung
Badstraße 44 T 0 71 64 . 1 47 18 - 0
73087 Bad Boll F 0 71 64 . 1 47 18 - 18

Planzeichenerklärung gemäß § 2 Abs. 4 PlanzV 90

Planzeichenverordnung 1990 - PlanzV 90, vom 18. Dezember 1990 (BGBl. 1991 I S. 58)

1. Art der baulichen Nutzung (§ 5 Abs. 2 Nr.1, § 9 Abs. 1 Nr.1 BauGB, §§ 1-11 BauNVO)

MD Dorfgemeinschaft (§ 5 BauNVO)

2. Maß der baulichen Nutzung (§ 5 Abs. 2 Nr.1, § 9 Abs. 1 Nr.1 BauGB, § 16 BauNVO)

z.B. GRZ 0,6 Grundflächenzahl (GRZ)

z.B. 0,8 Geschoßflächenzahl (GFZ)

z.B. III Zahl der Vollgeschosse

3. Bauweise, Baulinien, Baugrenzen (§ 9 Abs. 1 Nr.2 BauGB, §§ 22 und 23 BauNVO)

o offene Bauweise

— Baugrenze

— — — — — Entfall bisherige Baugrenze


4. Sonstige Planzeichen

— — — — — Grenze des räumlichen Geltungsbereichs des Bebauungsplans § 9 Abs. 7 BauGB

DN Dachneigung (DN) in Grad

5. Nutzungsschablone

Art d. baulichen Nutzung	max. Anzahl der Vollgeschosse
Grundflächenzahl (GRZ)	Geschoßflächenzahl (GFZ)
-	Bauweise
Dachform, Dachneigung	

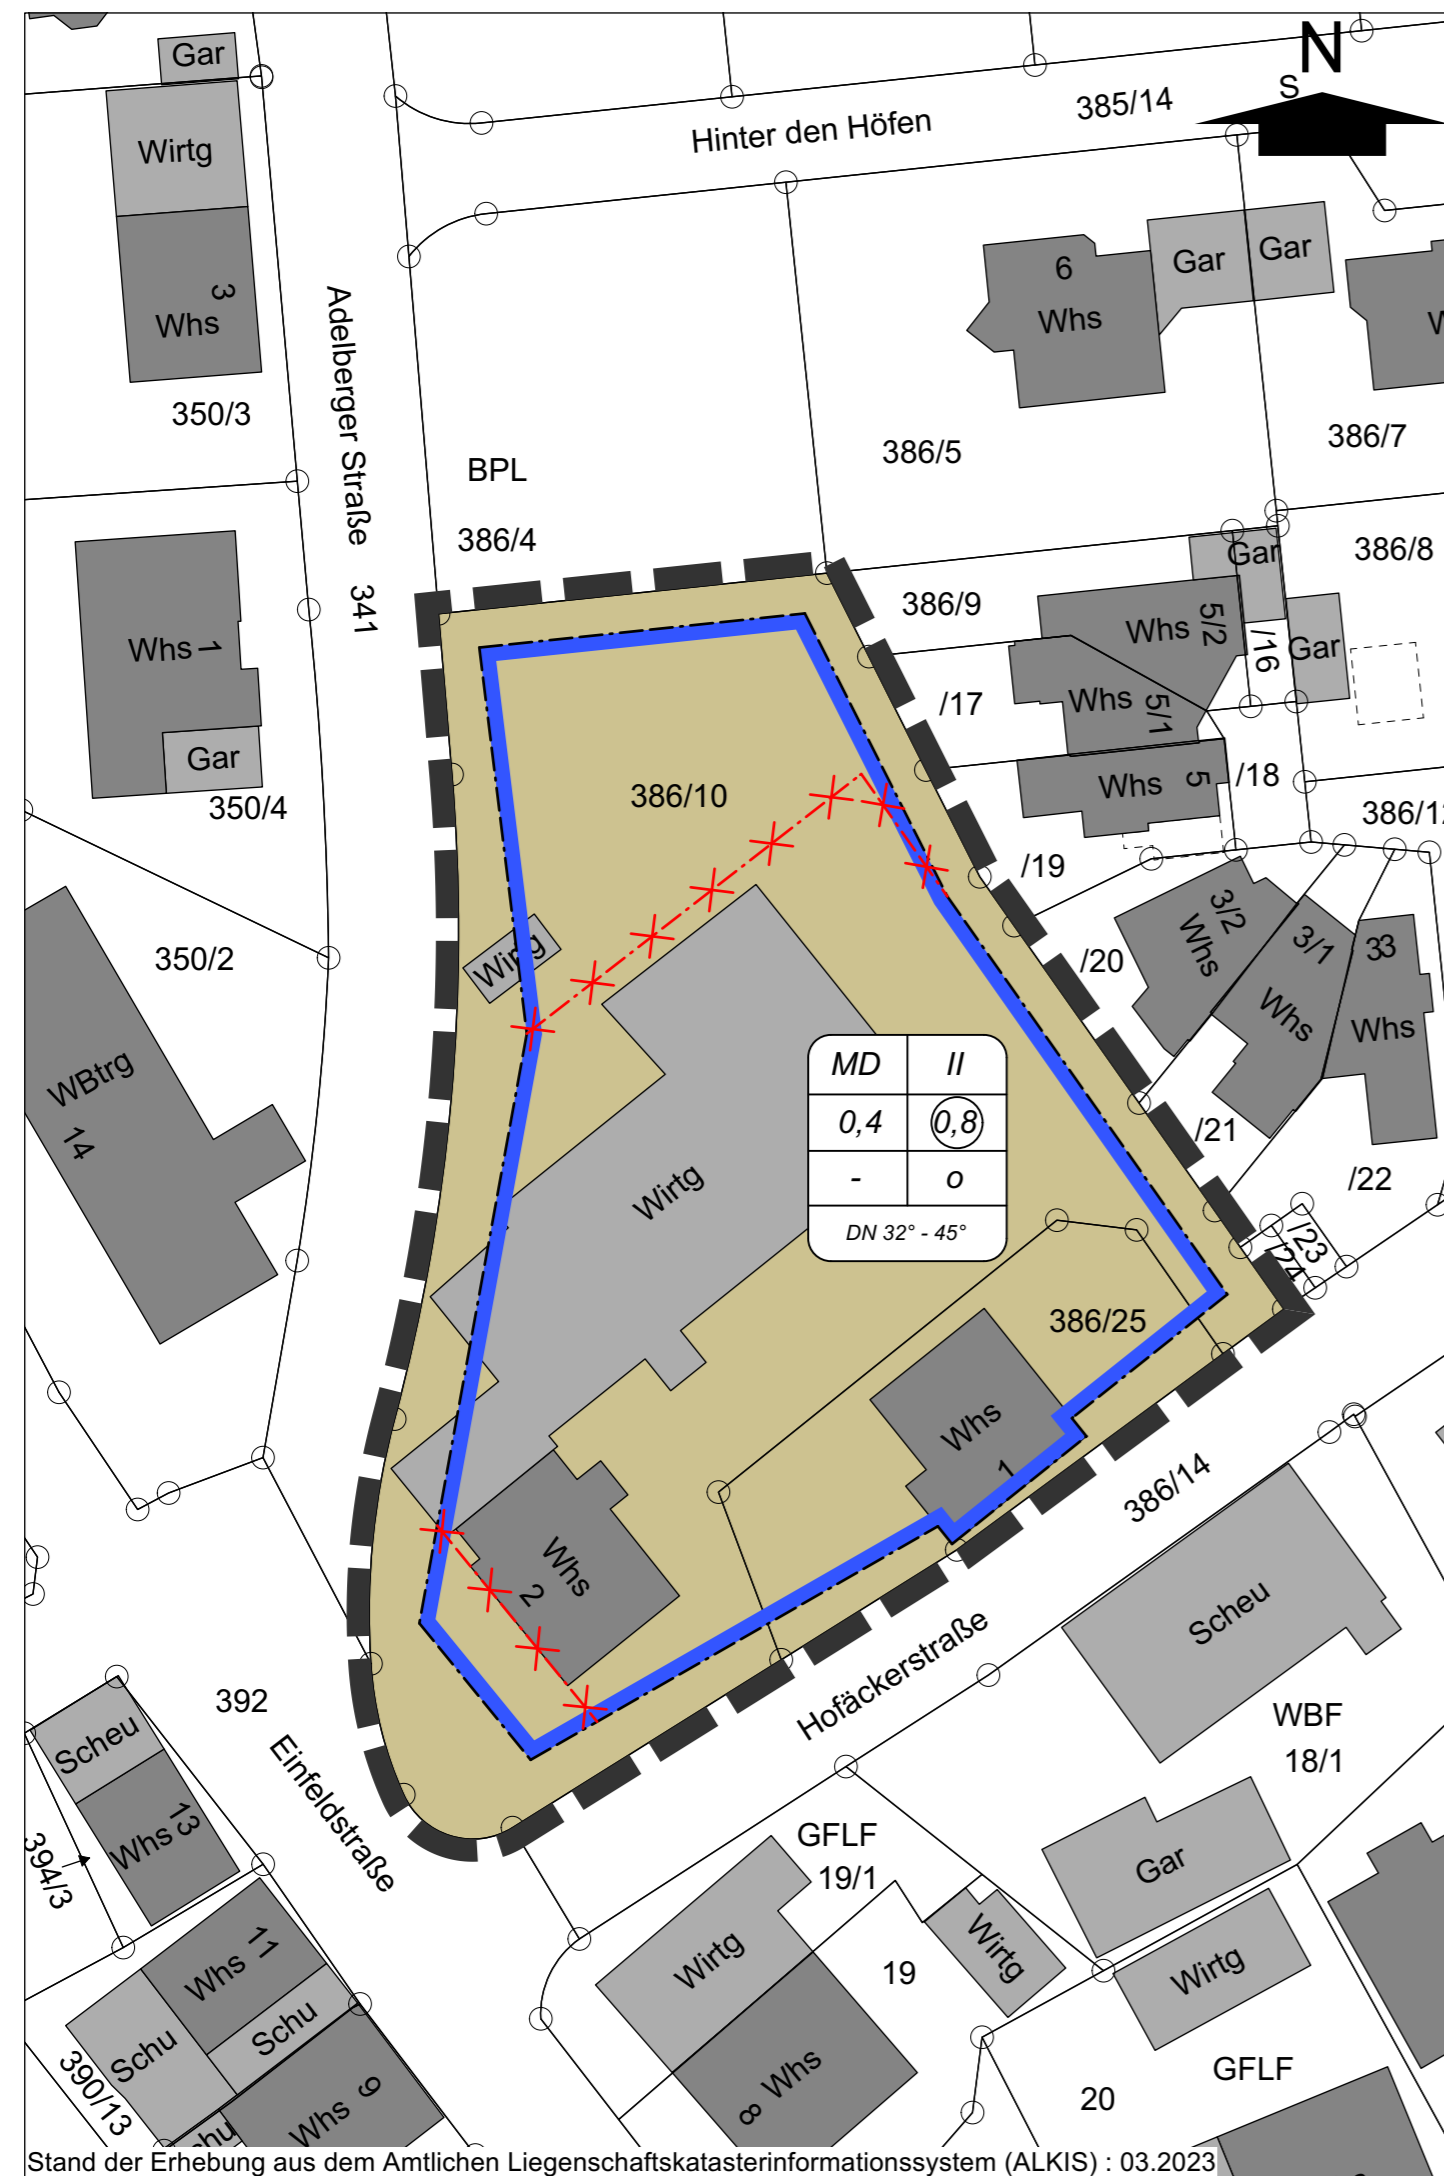

Stand der Erhebung aus dem Amtlichen Liegenschaftskatasterinformationssystem (ALKIS) : 03.2023

Plangröße B/H: 0,590 m x 0,297 m (0,18 m²)