


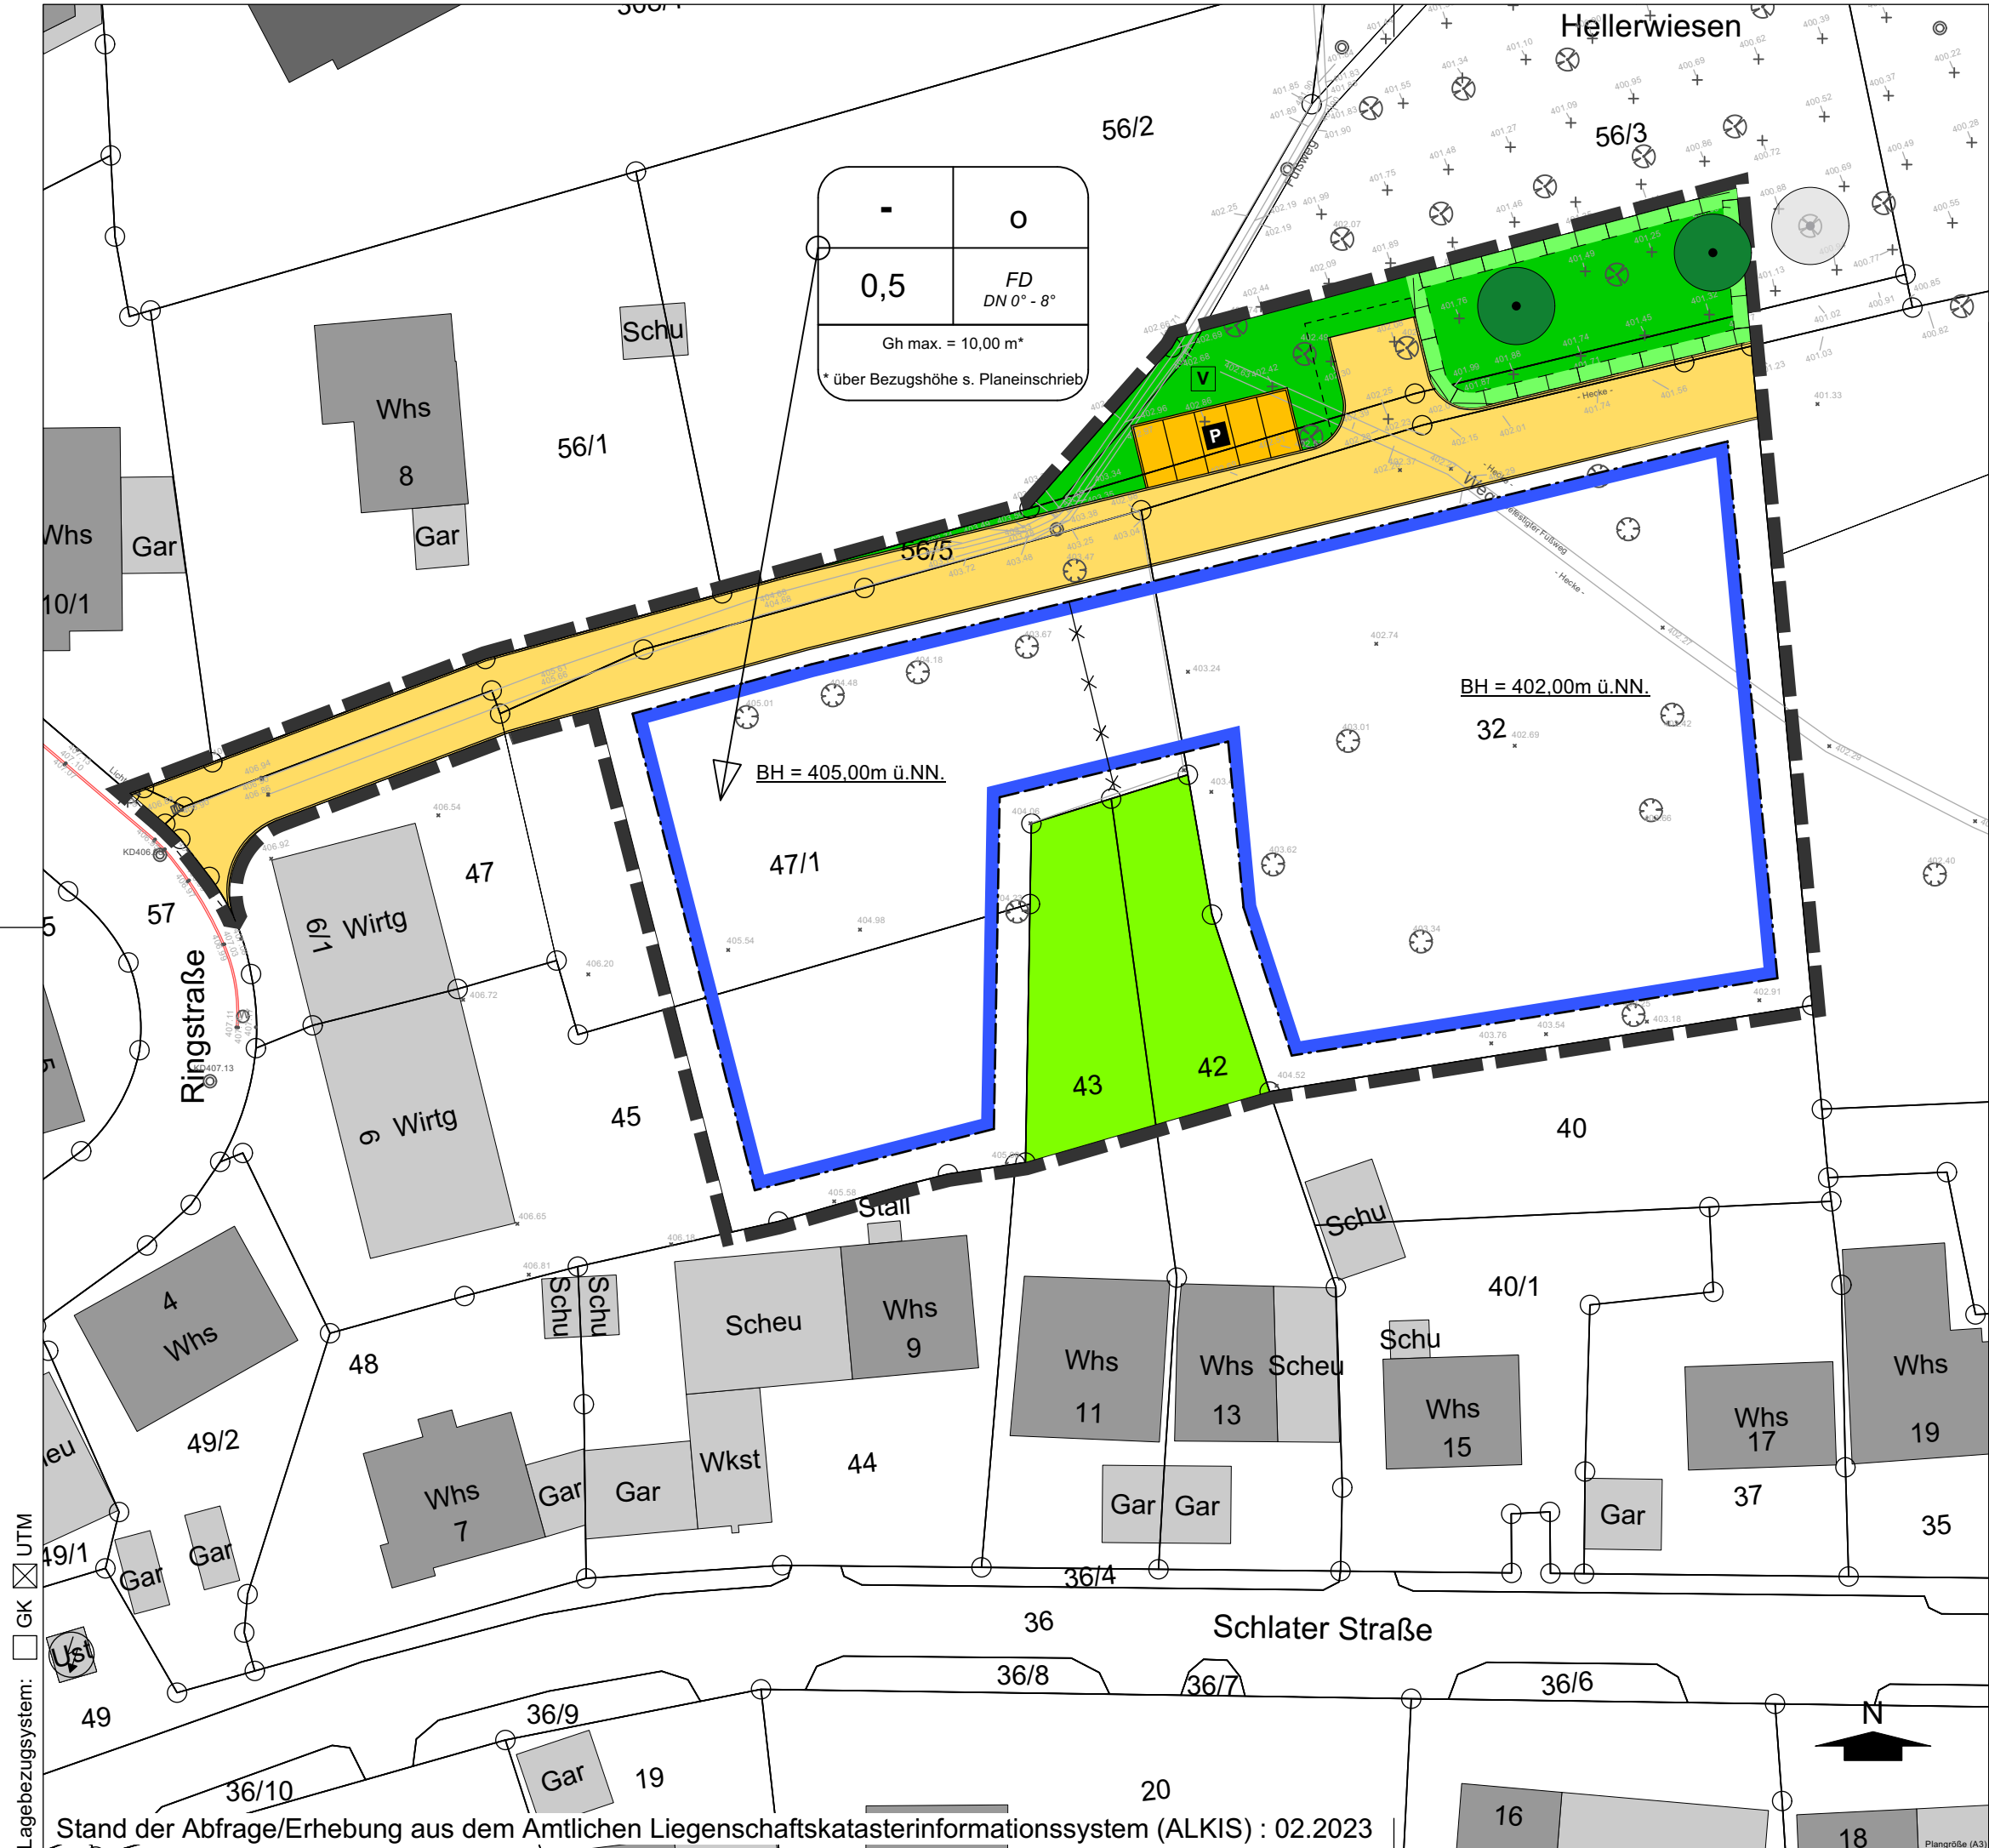

Lagebezugsystem: ☐ GK ☒ UTM

Stand der Abfrage/Erhebung aus dem Amtlichen Liegenschaftskatasterinformationssystem (ALKIS) : 02.2023

7. Nutzungsschablone

Art d. baulichen Nutzung	Bauweise
Grundflächenzahl (GRZ)	Dachform, Dachneigung
maximale Gebäudehöhe (Gh max.) in Metern * über Bezugshöhe s. Planeinschrieb	

Übersichtskarte

Quelle: Daten aus dem Umweltinformationssystem (UIS) der LUBW Landesanstalt für Umwelt Baden-Württemberg.

GEMEINDE ESCHENBACH

BEBAUUNGSPLAN

"Hellerwiesen"

ZEICHNERISCHER TEIL (Teil A)

I. BEBAUUNGSPLAN

M 1:500

VORENTWURF v. 15.10.2024

Aufstellungsbeschluss gem. § 2 (1) BauGB am: 25.07.2023

Frühzeitige Beteiligung der Behörden und sonstigen Träger öffentlicher Belange gem. § 4 (1) BauGB mit Schreiben vom:

Frühzeitige Beteiligung der Öffentlichkeit gem. § 3 (1) BauGB: vom bis zum

Entwurfsbeschluss und Auslegungsbeschluss am:

Beteiligung der Behörden und sonstigen Träger öffentlicher Belange gem. § 4 (2) BauGB mit Schreiben vom:

Öffentliche Auslegung gem. § 3 (2) BauGB: vom bis zum

Satzungsbeschluss gem. § 10 (1) BauGB am:

Ausgefertigt:
Der textliche und zeichnerische Inhalt des Bebauungsplanes stimmt mit dem Satzungsbeschluss überein. Die für die Rechtsverksamkeit maßgebenden Verfahrensvorschriften wurden beachtet.

Eschenbach, den
Thomas Schubert (Bürgermeister)

Durch ortsübliche Bekanntmachung am:
ist der Bebauungsplan gem. § 10 BauGB in Kraft getreten.

Plandatum: 25.09.2024

Dipl.-Ing. (FH) Manfred Mezger
Freier Stadtplaner
mquadrat kommunikative Stadtentwicklung
Bodstraße 44 T 0 71 64 - 1 47 18 - 0
73087 Bad Boll F 0 71 64 - 1 47 18 - 18