


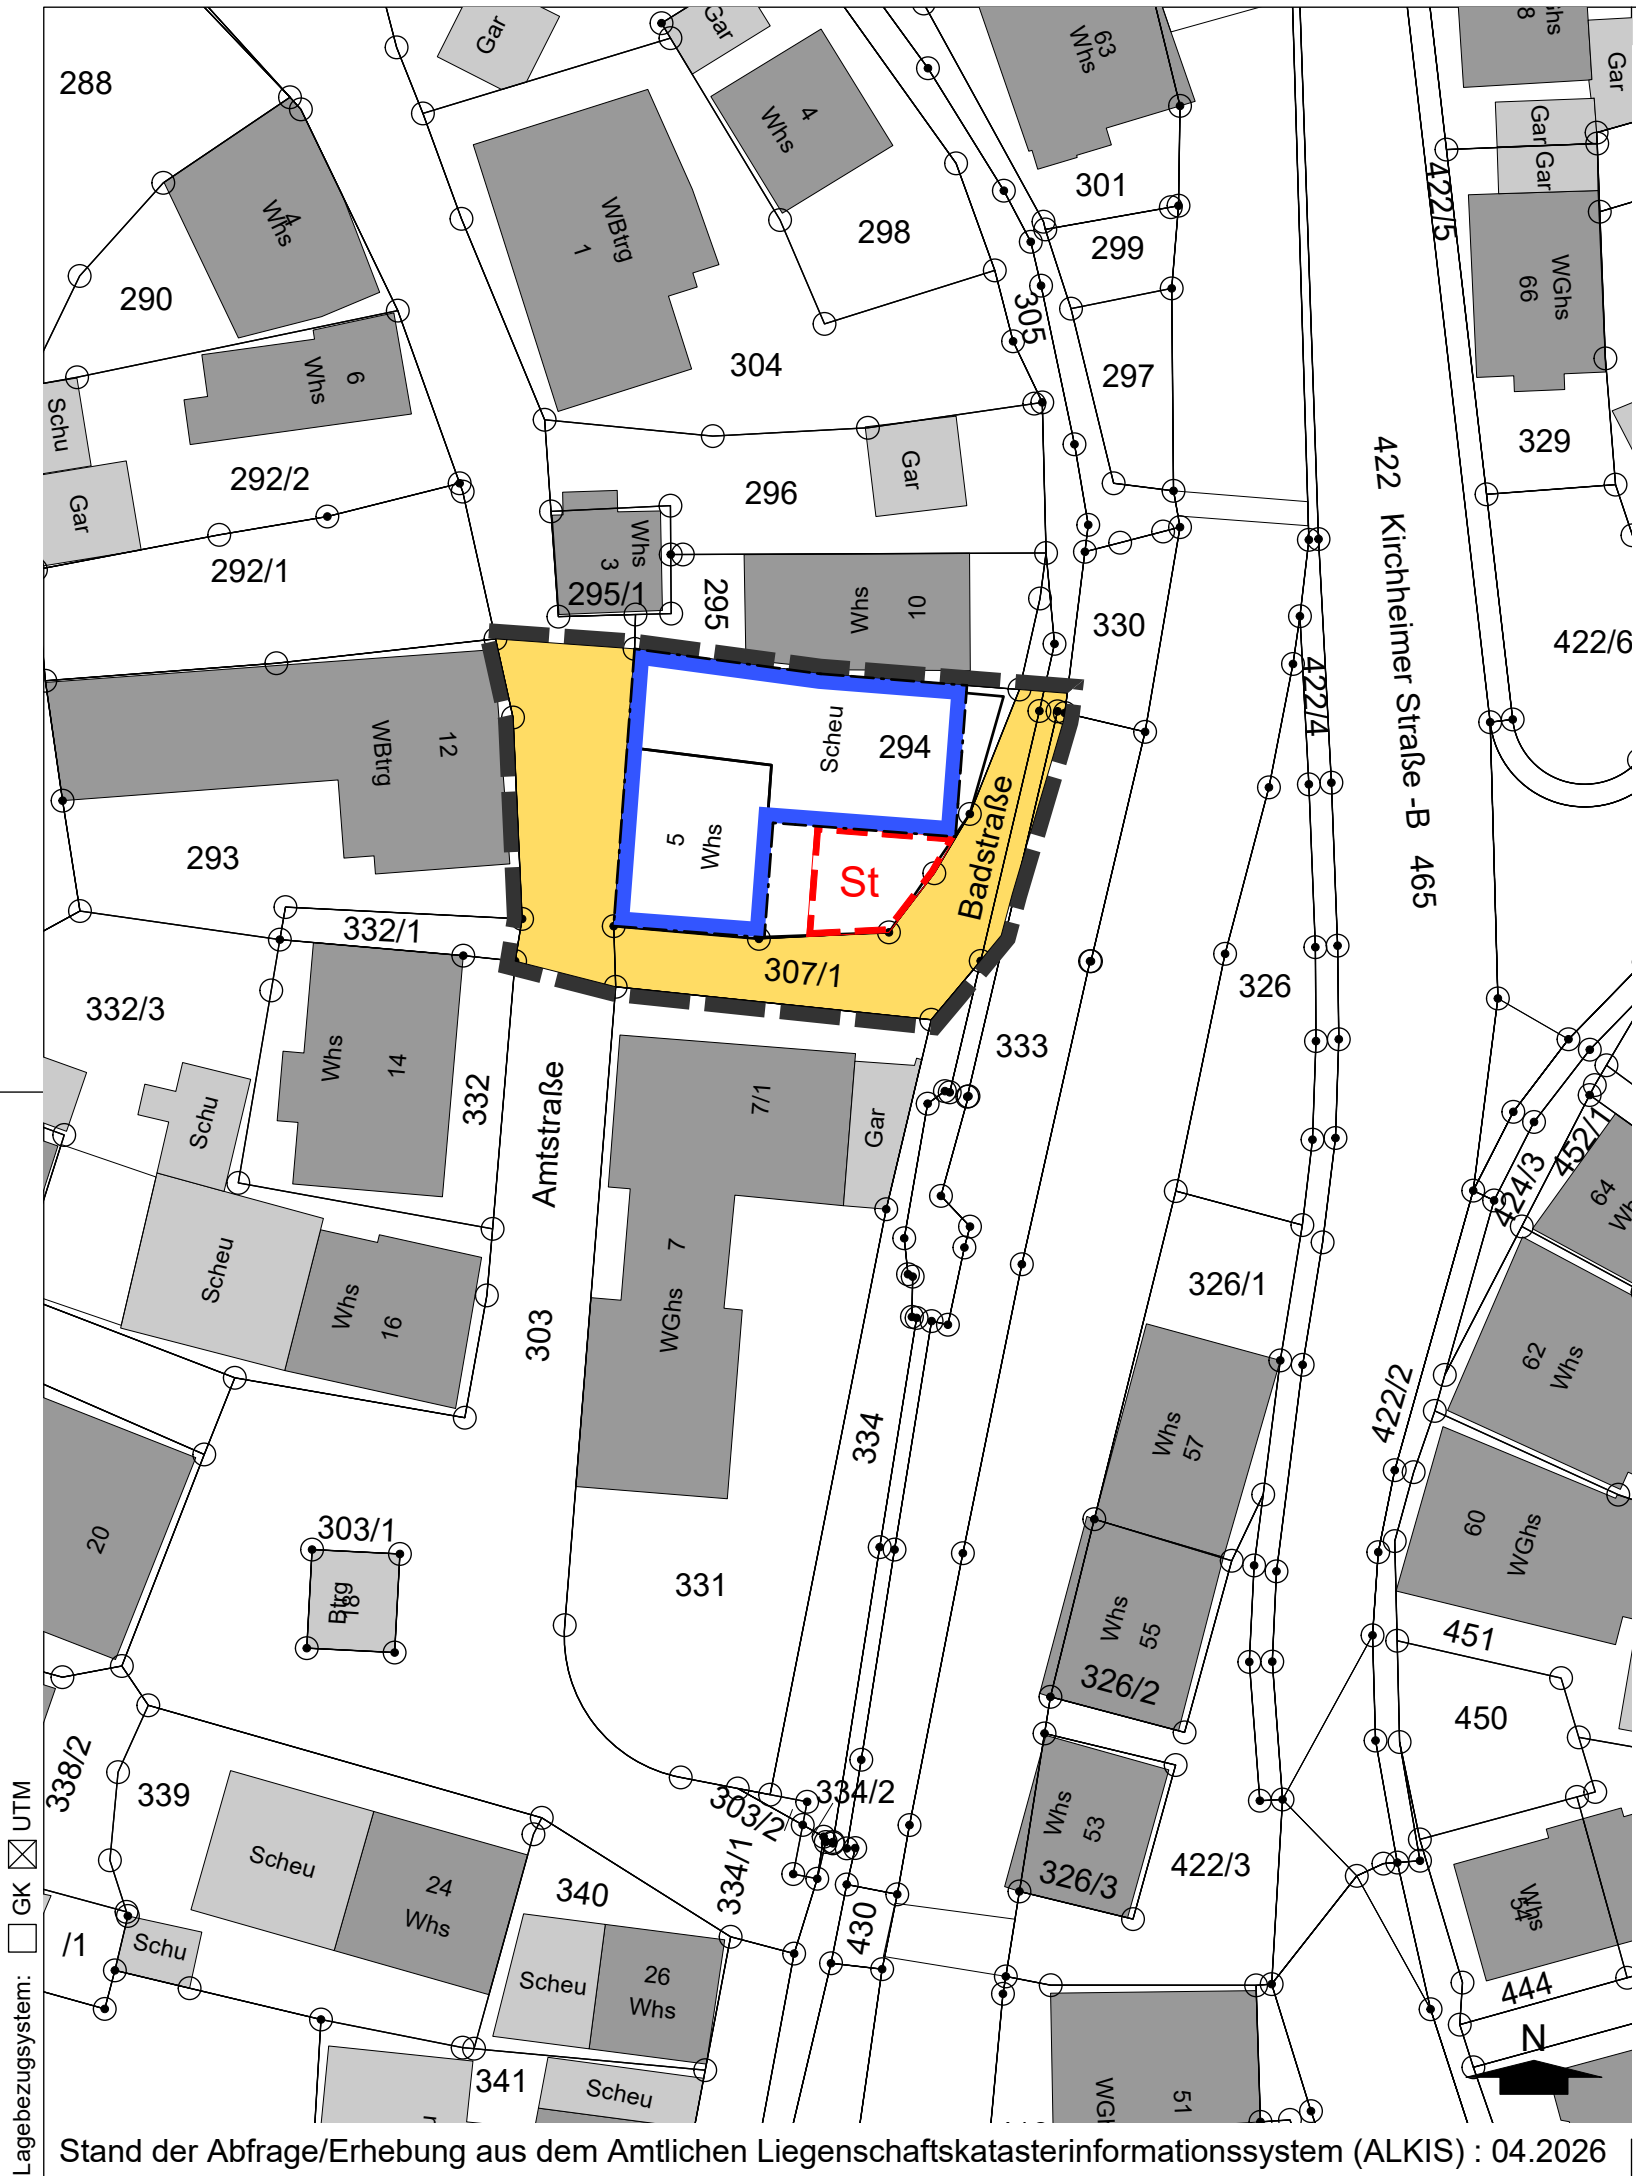

Planzeichenerklärung gemäß § 2 Abs. 4 PlanzV 90
Planzeichenverordnung 1990 - PlanzV 90, vom 18. Dezember 1990 (BGBl. 1991 I S. 58)

1. Bauweise, Baulinien, Baugrenzen (§ 9 Abs. 1 Nr.2 BauGB, §§ 22 und 23 BauNVO)

Baugrenze


2. Verkehrsflächen (§ 9 Abs. 1 Nr.11 und Abs. 6 BauGB)

öffentliche Straßenverkehrsflächen

3. Sonstige Planzeichen

Flächen für Stellplätze, § 9 Abs. 1 Nr. 4 und 22 BauGB

Grenze des räumlichen Geltungsbereichs des Bebauungsplans § 9 Abs. 7 BauGB

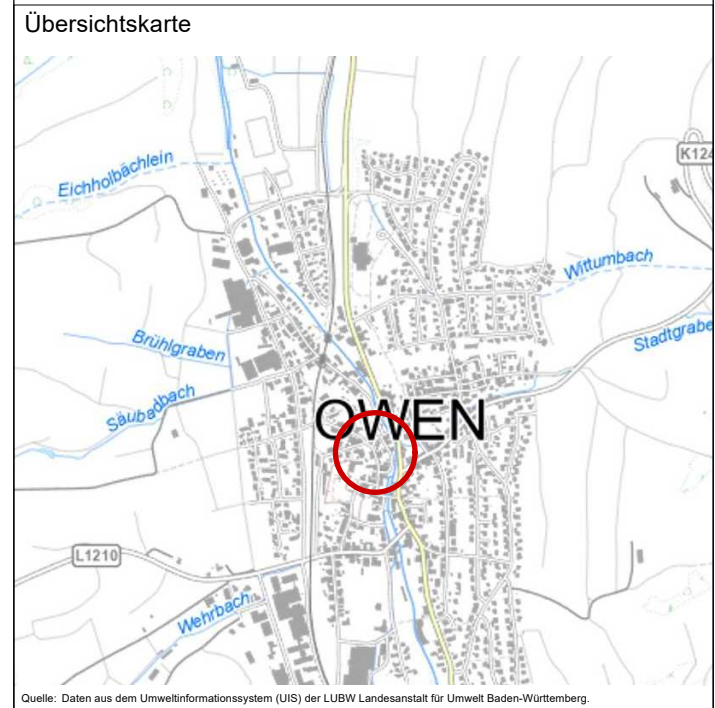

STADT OWEN

BEBAUUNGSPLAN
Amtstraße 5 / Alte Mosterei


ZEICHNERISCHER TEIL **M 1:500**
zum Bebauungsplan
und zu den Örtlichen Bauvorschriften
Entwurf | 29.09.2026

Quelle: Daten aus dem Umweltinformationssystem (UIS) der LUBW Landesanstalt für Umwelt Baden-Württemberg.

mquadrat kommunikative Stadtentwicklung | T 0 71 64 , 147 18 - 0 | www.m-quadrat.cc

Lagebezugssystem: ☐ GK ☒ UTM

Stand der Abfrage/Erhebung aus dem Amtlichen Liegenschaftskatasterinformationssystem (ALKIS) : 04.2026

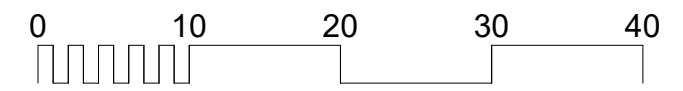

Plangröße (A3)