

Anliegerstraße / Fußweg

Grundstücksfläche vorhanden 2812 qm

Vorhandene 7 Stellplätze

Grundstücksfläche vorhanden


Beh.-PP

Beh.-PP

Beh.-PP

5 Stellplätze

5 Stellplätze

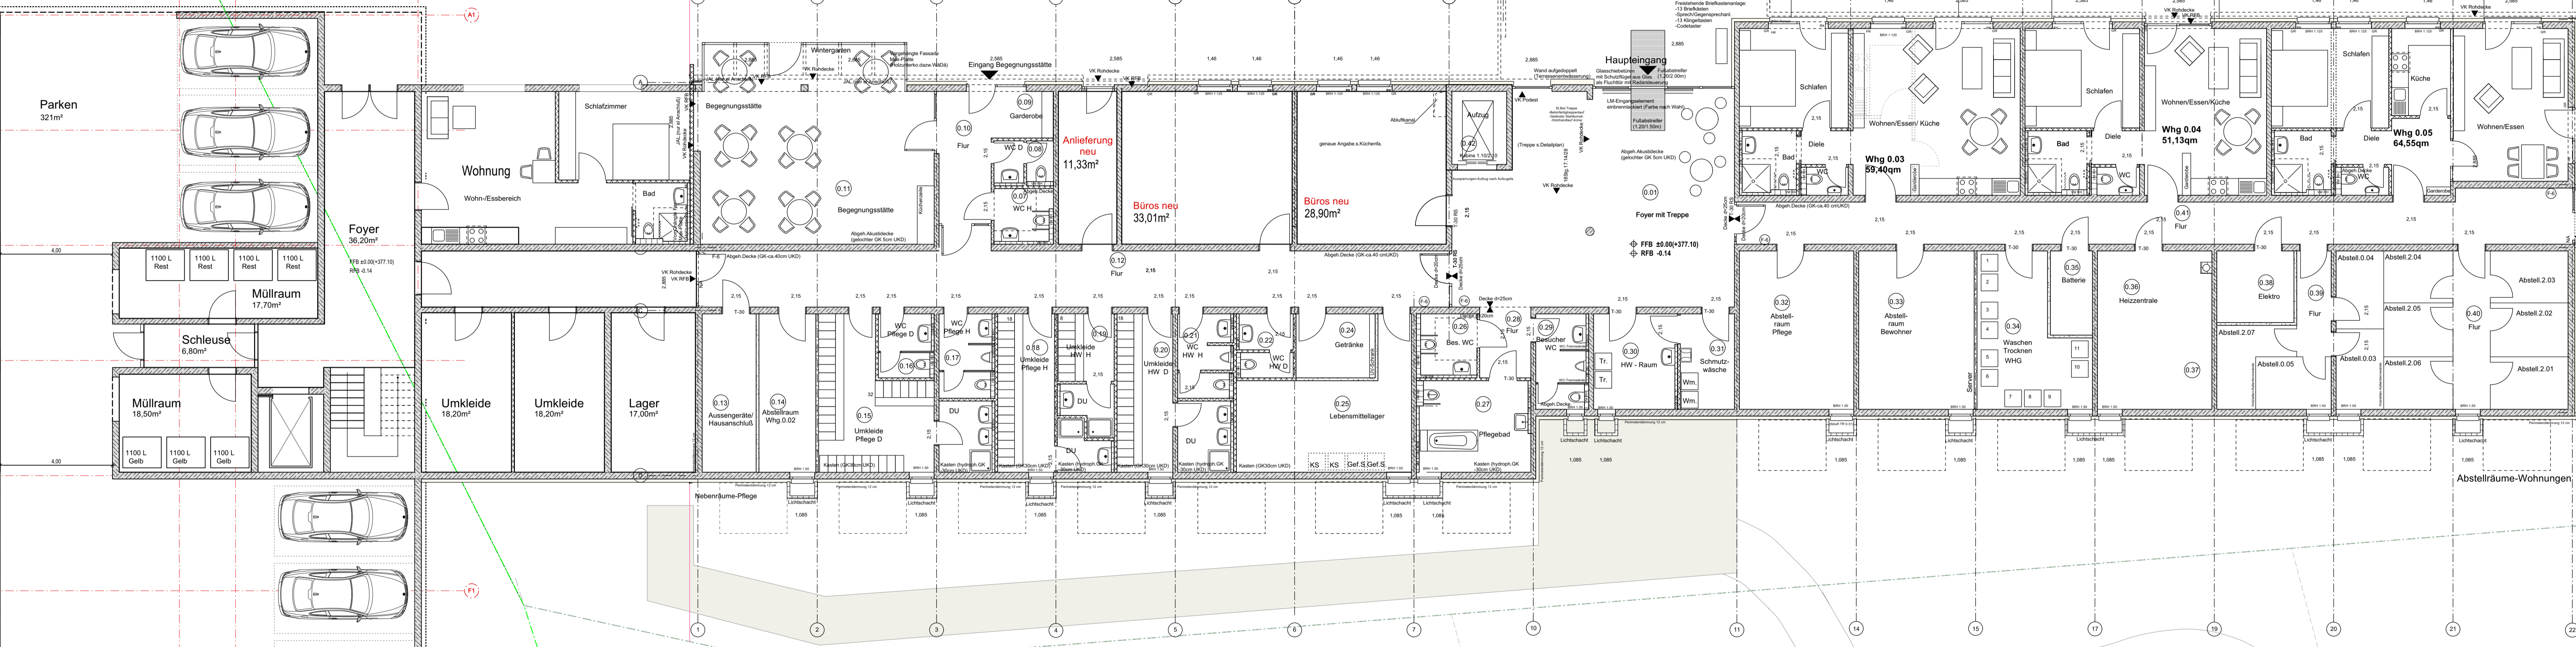


BGF 362,40m²

Grundstücksfläche zusätzlich 1432,15m²

**ENTWURF VORABZUG**

PROJEKT	Erweiterung Gemeindepflegehaus Zell	
ADRESSE	Im Krehen 10 73119 Zell	
REFERENZHÖHE	EFH = OK-FFB EG = ± 0,00 ± 0,00 = 377,10 m ü NNH	
BAUHERR	Alexanderstift Heimweg 14 71577 Großerlach Neutürstennhütte	
ARCHITEKT	ARP Architektenpartnerschaft Stuttgart Rotebühlstraße 169/1 70917 Stuttgart	
PLANNINHALT	Eingangsgeschoss	
PLANNUMMER	INDEX	Architekten Partnerschaft Stuttgart
11		
PROJEKT	DATUM	<p>Reisebüro: 1691 70917 Stuttgart Tel: 0711 6485-200 Fax: 0711 6485-209 www.arp-stuttgart.de</p>
22041	21.11.2022	
MASSSTAB	BEARBEITER	
1:100	JM	

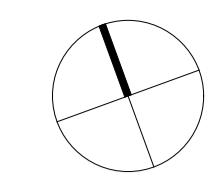

Anliegerstraße / Fußweg

Grundstücksfläche vorhanden 2812 qm

Vorhandene 7 Stellplätze

Beh.-PP

5 Stellplätze

Beh.-PP

5 Stellplätze

Beh.-PP

Grundstücksfläche vorhanden



BGF 661 qm


Grundstücksfläche zusätzlich 1432,15m²

### ENTWURF VORABZUG

PROJEKT	Erweiterung Gemeindepflegehaus Zell
ADRESSE	Im Kребen 10 73119 Zell
REFERENZHÖHE	EFH = OK-FFB EG = ± 0,00 ± 0,00 = 377,10 m ü NHN
BAUHERR	Alexanderstift Heimweg 14 71577 Großerlach Neutürstenhütte
ARCHITEKT	ARP Architektenpartnerschaft Stuttgart Rotebühlstraße 169/1 70917 Stuttgart
PLANNHALT	Erdgeschoss

PLANNUMMER	INDEX	Architekten Partnerschaft Stuttgart
12		
PROJEKT	DATUM	
22041	21.11.2022	
MASSSTAB	BEARBEITER	
1:100	JM	



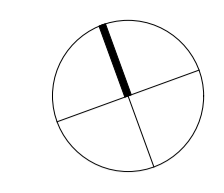

Anliegerstraße / Fußweg

Grundstücksfläche vorhanden 2812 qm

Vorhandene 7 Stellplätze

Grundstücksfläche vorhanden

Beh.-PP

Beh.-PP

5 Stellplätze

Beh.-PP

5 Stellplätze




BGF 630 qm  
1432,15m²

Grundstücksfläche zusätzlich

VARIANTE 1

**ENTWURF VORABZUG**

PROJEKT	Erweiterung Gemeindepflegehaus Zell		
ADRESSE	Im Kreden 10 73119 Zell		
REFERENZHÖHE	EFH = OK-FFB EG = ± 0,00 ± 0,00 = 377,10 m ü NHN		
BAUHERR	Alexanderstift Heimweg 14 71577 Großerlach Neutürstenhütte		
ARCHITEKT	ARP Architektenpartnerschaft Stuttgart Rotebühlstraße 169/1 70917 Stuttgart		
PLANNHALT	OG Variante 1		
PLANNUMMER	INDEX	Architekten Partnerschaft Stuttgart	
13		ARP	
PROJEKT	DATUM	Rechtsbüro: 1691 70917 Stuttgart Tel: 0711 6486-200 Fax: 0711 6486-299 www.arp-stuttgart.de	
22041	21.11.2022		
MASSSTAB	BEARBEITER		
1:100	JM		

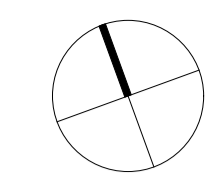

Anliegerstraße / Fußweg

Grundstücksfläche vorhanden 2812 qm

Grundstücksfläche vorhanden

Vorhandene 7 Stellplätze

Beh.-PP

5 Stellplätze

Beh.-PP

5 Stellplätze

Beh.-PP



Grundstücksfläche zusätzlich BGF 630 qm 1432,15m²


VARIANTE 2

**ENTWURF VORABZUG**

PROJEKT	Erweiterung Gemeindepflegehaus Zell		
ADRESSE	Im Kreden 10 73119 Zell		
REFERENZHÖHE	EFH = OK-FFB EG = ± 0,00 ± 0,00 = 377,10 m ü NHN		
BAUHERR	Alexanderstift Heimweg 14 71577 Großerlach Neutürstenhütte		
ARCHITEKT	ARP Architektenpartnerschaft Stuttgart Rotebühlstraße 169/1 70917 Stuttgart		
PLANNHALT	OG Variante 2		
PLANNUMMER	INDEX	Architekten Partnerschaft Stuttgart	
14		ARP	
PROJEKT	DATUM	22041 21.11.2022	
MASSSTAB	BEARBEITER	1:100 JM	
<small>         Verantwortlich: 1691          70917 Stuttgart          Tel. 0711 4865-200          Fax 0711 4865-299          www.arp-stuttgart.de       </small>			




Nordansicht

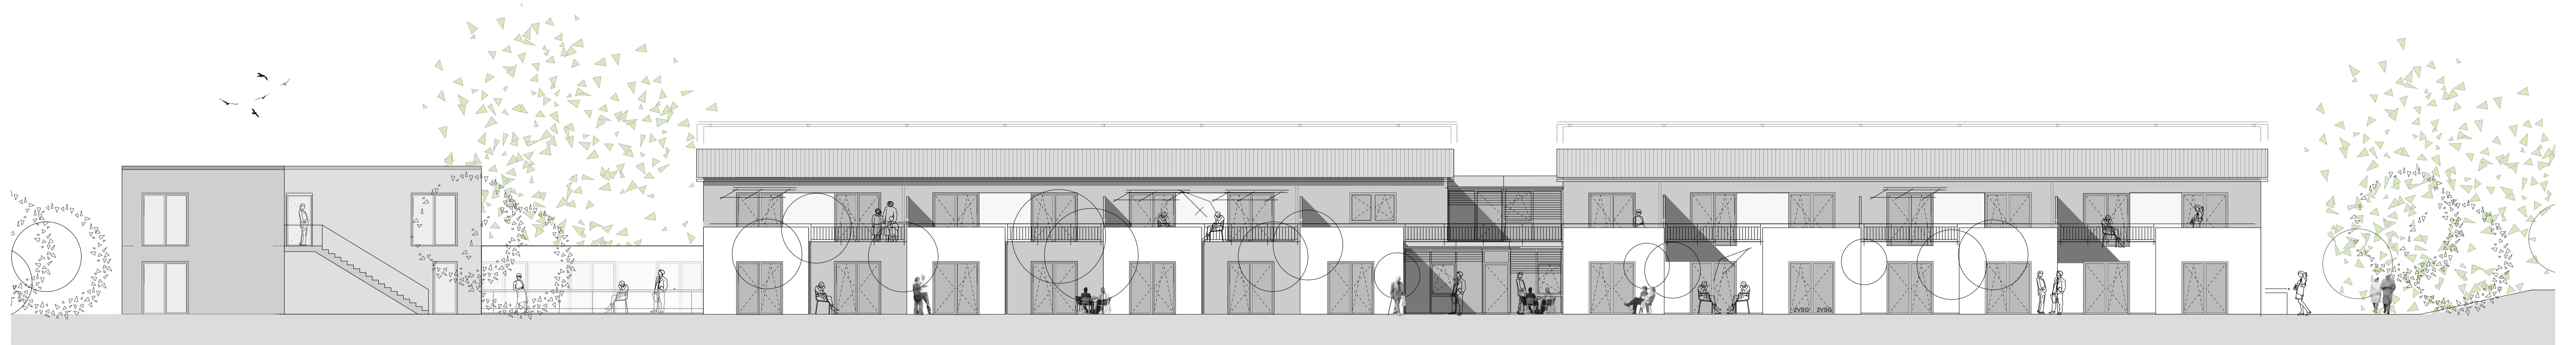

Südansicht




Westansicht

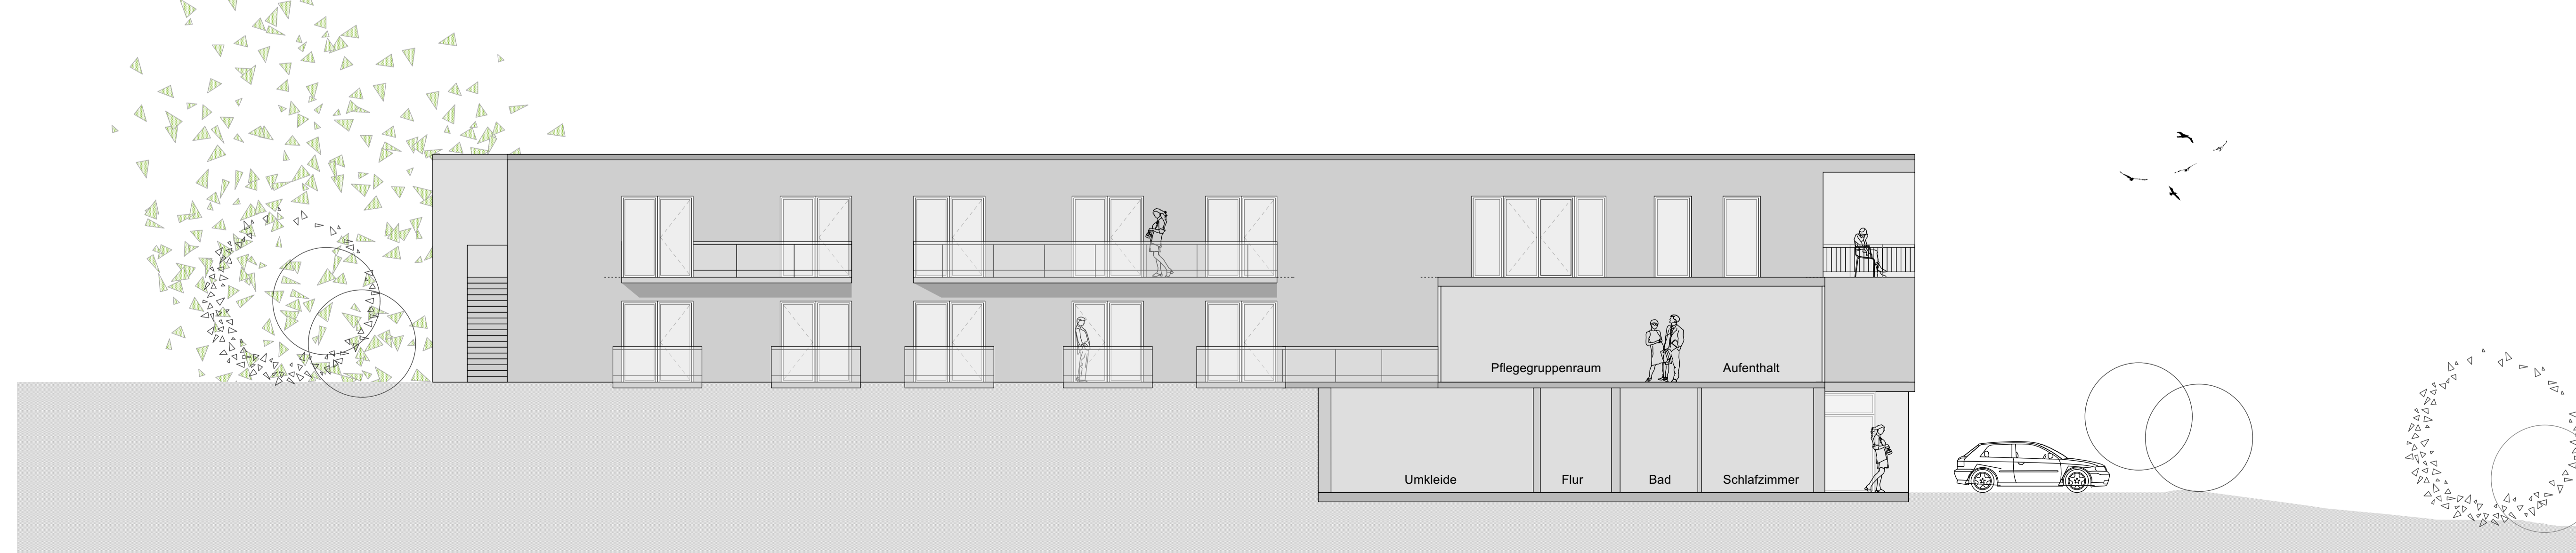

Ostansicht

**ENTWURF VORABZUG**

PROJEKT	Erweiterung Gemeindepflegehaus Zell		
ADRESSE	Im Kребen 10 73119 Zell		
REFERENZHÖHE	EFH = OK-FFB EG = ± 0,00 ± 0,00 = 377,10 m ü NHN		
BAUHERR	Alexanderstift Heimweg 14 71577 Großerlach Neutürstenhütte		
ARCHITEKT	ARP Architektenpartnerschaft Stuttgart Rotebühlstraße 169/1 70917 Stuttgart		
PLANNHALT	Ansichten		
PLANNUMMER	INDEX	Architekten Partnerschaft Stuttgart	
15		<b>ARP</b>	
PROJEKT	DATUM	Rotesbühlstr. 169/1 70917 Stuttgart Tel. 0711 64869-200 Fax 0711 64869-299 www.arp-stuttgart.de	
22041	21.11.2022		
MASSSTAB	BEARBEITER		
1:100	JM		

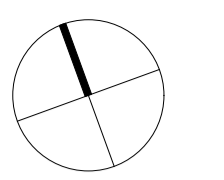

# ENTWURF **VORABZUG**

PROJEKT	Erweiterung Gemeindepflegehaus Zell	
ADRESSE	Im Krebsen 10 73119 Zell	
REFERENZHÖHE	EFH = OK-FFB EG = ± 0,00 ± 0,00 = 377,10 m ü NHN	
BAUHERR	Alexanderstift Heimweg 14 71577 Großsachsen Neutürstenhütte	
ARCHITEKT	ARP Architektenpartnerschaft Stuttgart Rotebühlstraße 169/1 70917 Stuttgart	
PLANINHALT	Lageplan	
PLANNUMMER	INDEX	Architekten Partnerschaft Stuttgart <b>ARP</b> Rotebühlstr. 169/1 70917 Stuttgart Tel. 0711 64869-200 Fax 0711 64869-299 www.arp-stuttgart.de
22		
PROJEKT	DATUM	
22041	21.11.2022	
MASSSTAB	BEARBEITER	
1:500	JM	