


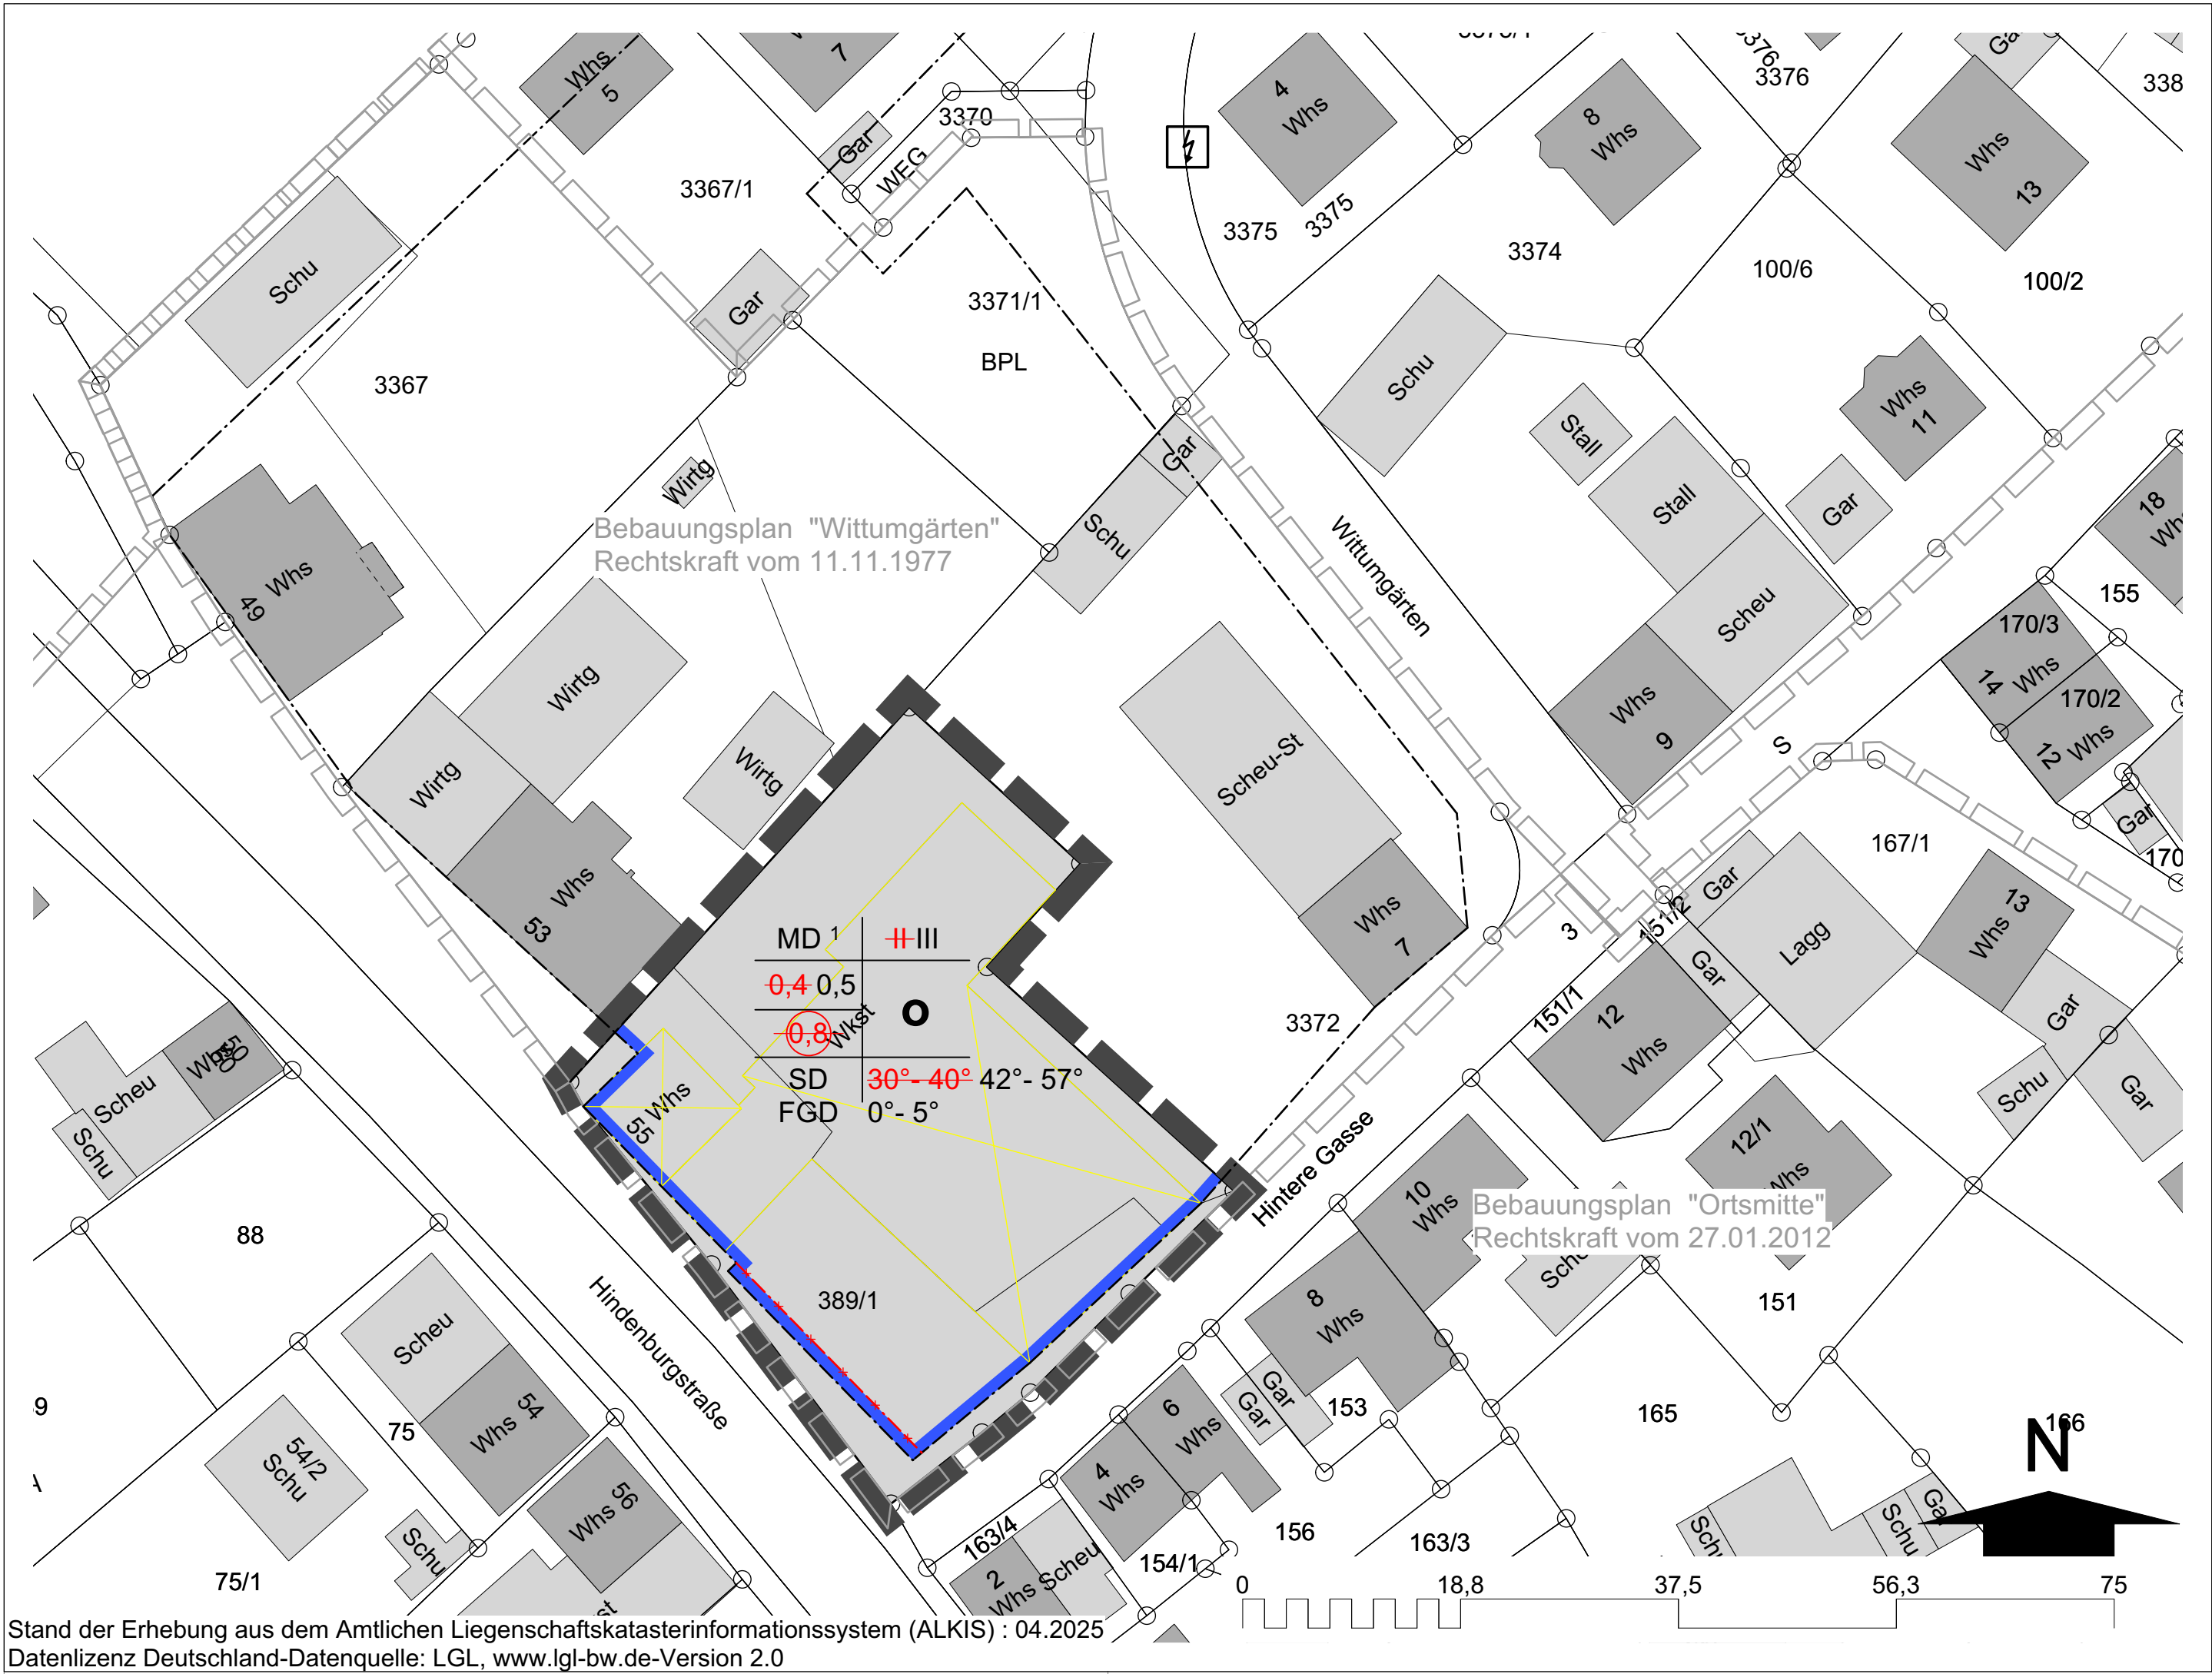

Planzeichenerklärung gemäß § 2 Abs. 4 PlanzV 90
Planzeichenverordnung 1990 - PlanzV 90, vom 18. Dezember 1990 (BGBl. 1991 I S. 58)

Der zeichnerische Teil des Bebauungsplans "Wittumgärten" wird folgendermaßen geändert:

1. Sonstige Planzeichen

- Grenze des räumlichen Geltungsbereichs des Bebauungsplans
- Dachform Flachdach, flachgeneigte Dächer

2. Hinweise

- Geltungsbereich bestehender Bebauungspläne
- Gebäude Abbruch
- Grundstücksgrenzen Bestand
- Flurstücksnummern
- Gebäudebestand mit Hausnummern und Nutzung
- geänderte/gestrichene Festsetzungen/Regelungen



GEMEINDE GINGEN a.d. FILS

**BEBAUUNGSPLAN
"Wittumgärten" - 3. Änderung**

ZEICHNERISCHER TEIL (Teil A)
I. BEBAUUNGSPLAN
II. ÖRTLICHE BAUVORSCHRIFTEN
ENTWURF
M 1:500

Aufstellungsbeschluss gem. § 2 (1) BauGB am:
Feststellung des Entwurfs und Veröffentlichungsbeschluss am:
Beteiligung der Behörden und sonstigen Träger öffentlicher Belange gem. § 4 (2) BauGB mit Schreiben vom:
Veröffentlichung gem. § 3 (2) BauGB: vom bis zum
Satzungsbeschluss gem. § 10 (1) BauGB am:

Ausgefertigt:
Der textliche und zeichnerische Inhalt des Bebauungsplanes stimmt mit dem Satzungsbeschluss überein. Die für die Rechtswirksamkeit maßgebenden Verfahrensvorschriften wurden beachtet.

Gingen a.d. Fils, den
.....
Marius Hick
(Bürgermeister)

Durch ortsübliche Bekanntmachung am:
ist der Bebauungsplan gem. § 10 BauGB in Kraft getreten.

Plandatum: **30.09.2025**

mquadrat
Dipl.-Ing. (FH) Manfred Mezger
Freier Stadtplaner
mquadrat kommunikative Stadtentwicklung
Badstraße 44 T 0 71 64 . 1 47 18 - 0
73087 Bad Boll F 0 71 64 . 1 47 18 - 18